

議案第29号

町道路線の認定及び変更について

別紙のとおり町道路線を認定し、及び変更したいので、道路法（昭和27年法律第180号）第8条第2項及び第10条第3項の規定により、議会の議決を求める。

令和4年3月2日

高根沢町長 加藤公博


1 認定する路線

整理 番号	路線名	起 点	重要な 経過地	摘 要
		終 点		
1	町道 651 号線	高根沢町大字宝積寺 250 番 2 地先から		
		高根沢町大字宝積寺 175 番 1 地先まで		

2 変更する路線


整理 番号	路 線 名	変更前後 の別	区 間	摘要
1	町道 119 号線	前	高根沢町大字宝積寺 399 番地先から	
			高根沢町大字宝積寺 1458 番地先まで	
	町道 119 号線	後	高根沢町大字宝積寺 399 番 10 地先から	国道 408 号バイパ ス事業に 伴う町道 の付替え
			高根沢町大字宝積寺 1458 番地先まで	

町道651号線位置図

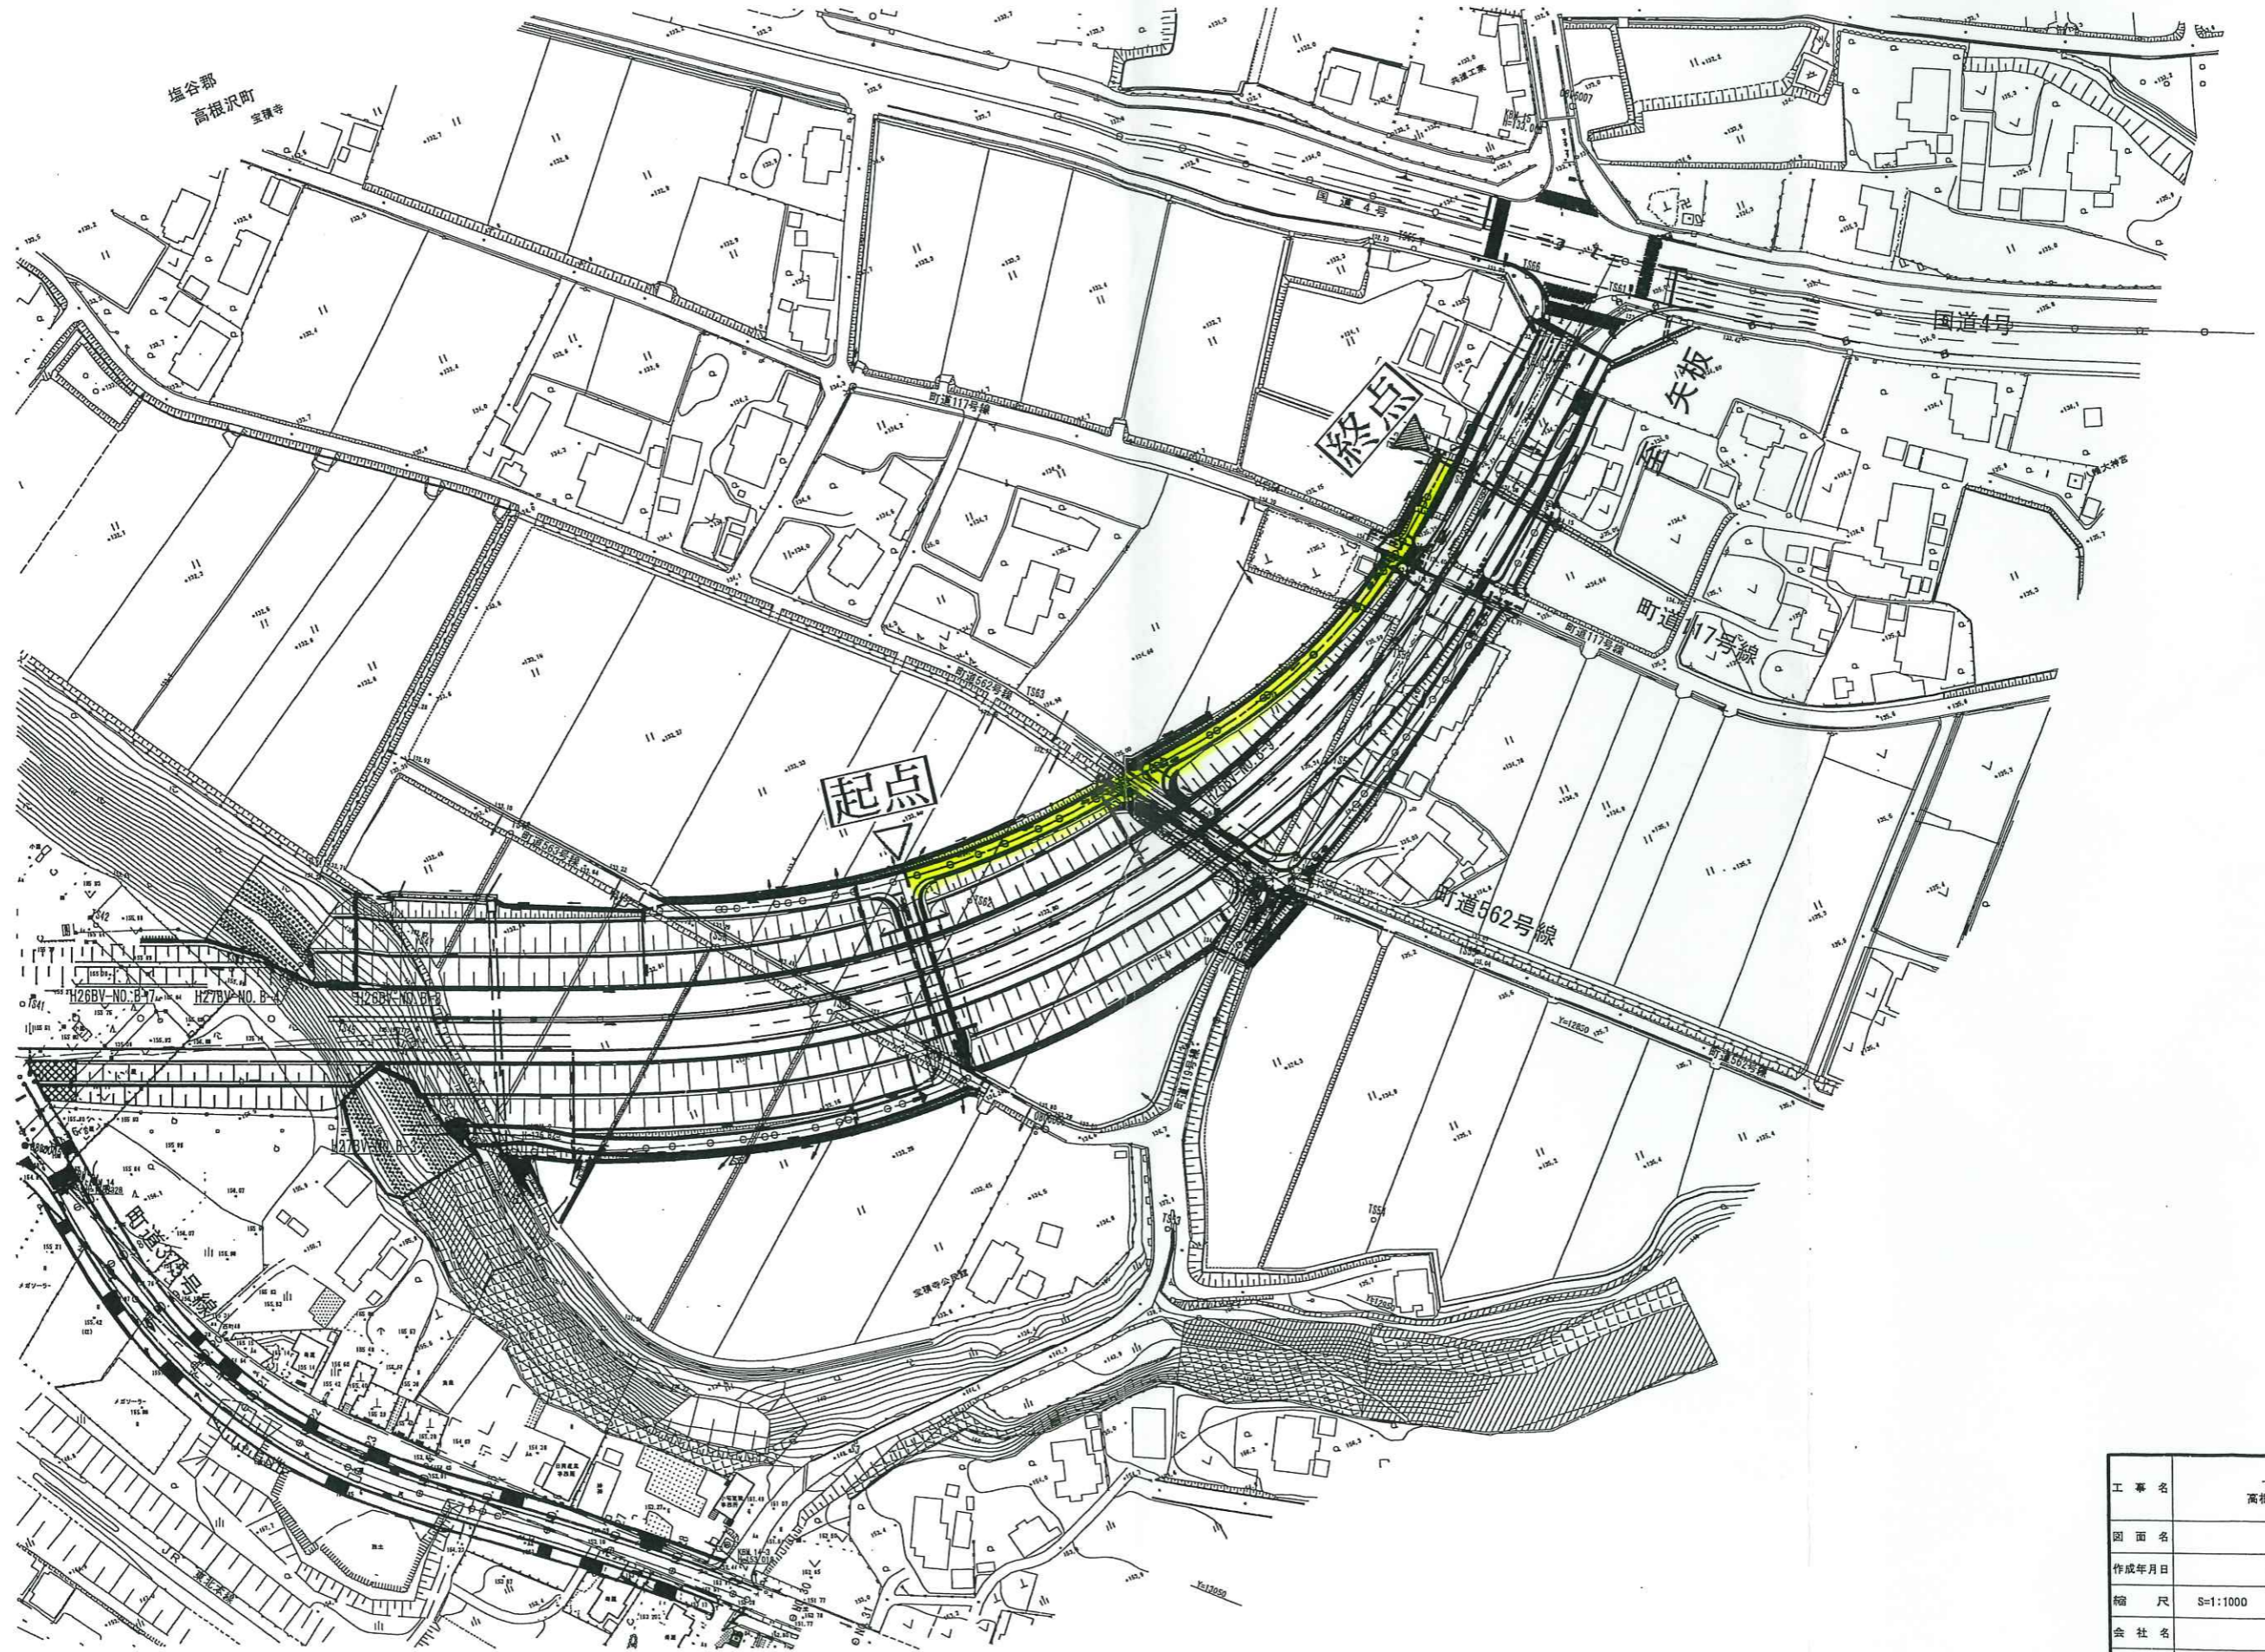

工事名	一般国道 408号 高根沢町宇都宮高根沢BP	
図面名		
作成年月日	令和 3年 11月	
縮尺	S=1:1000	図面番号
会社名		
事務所名	栃木県 矢板土木事務所	

町道119号線位置図

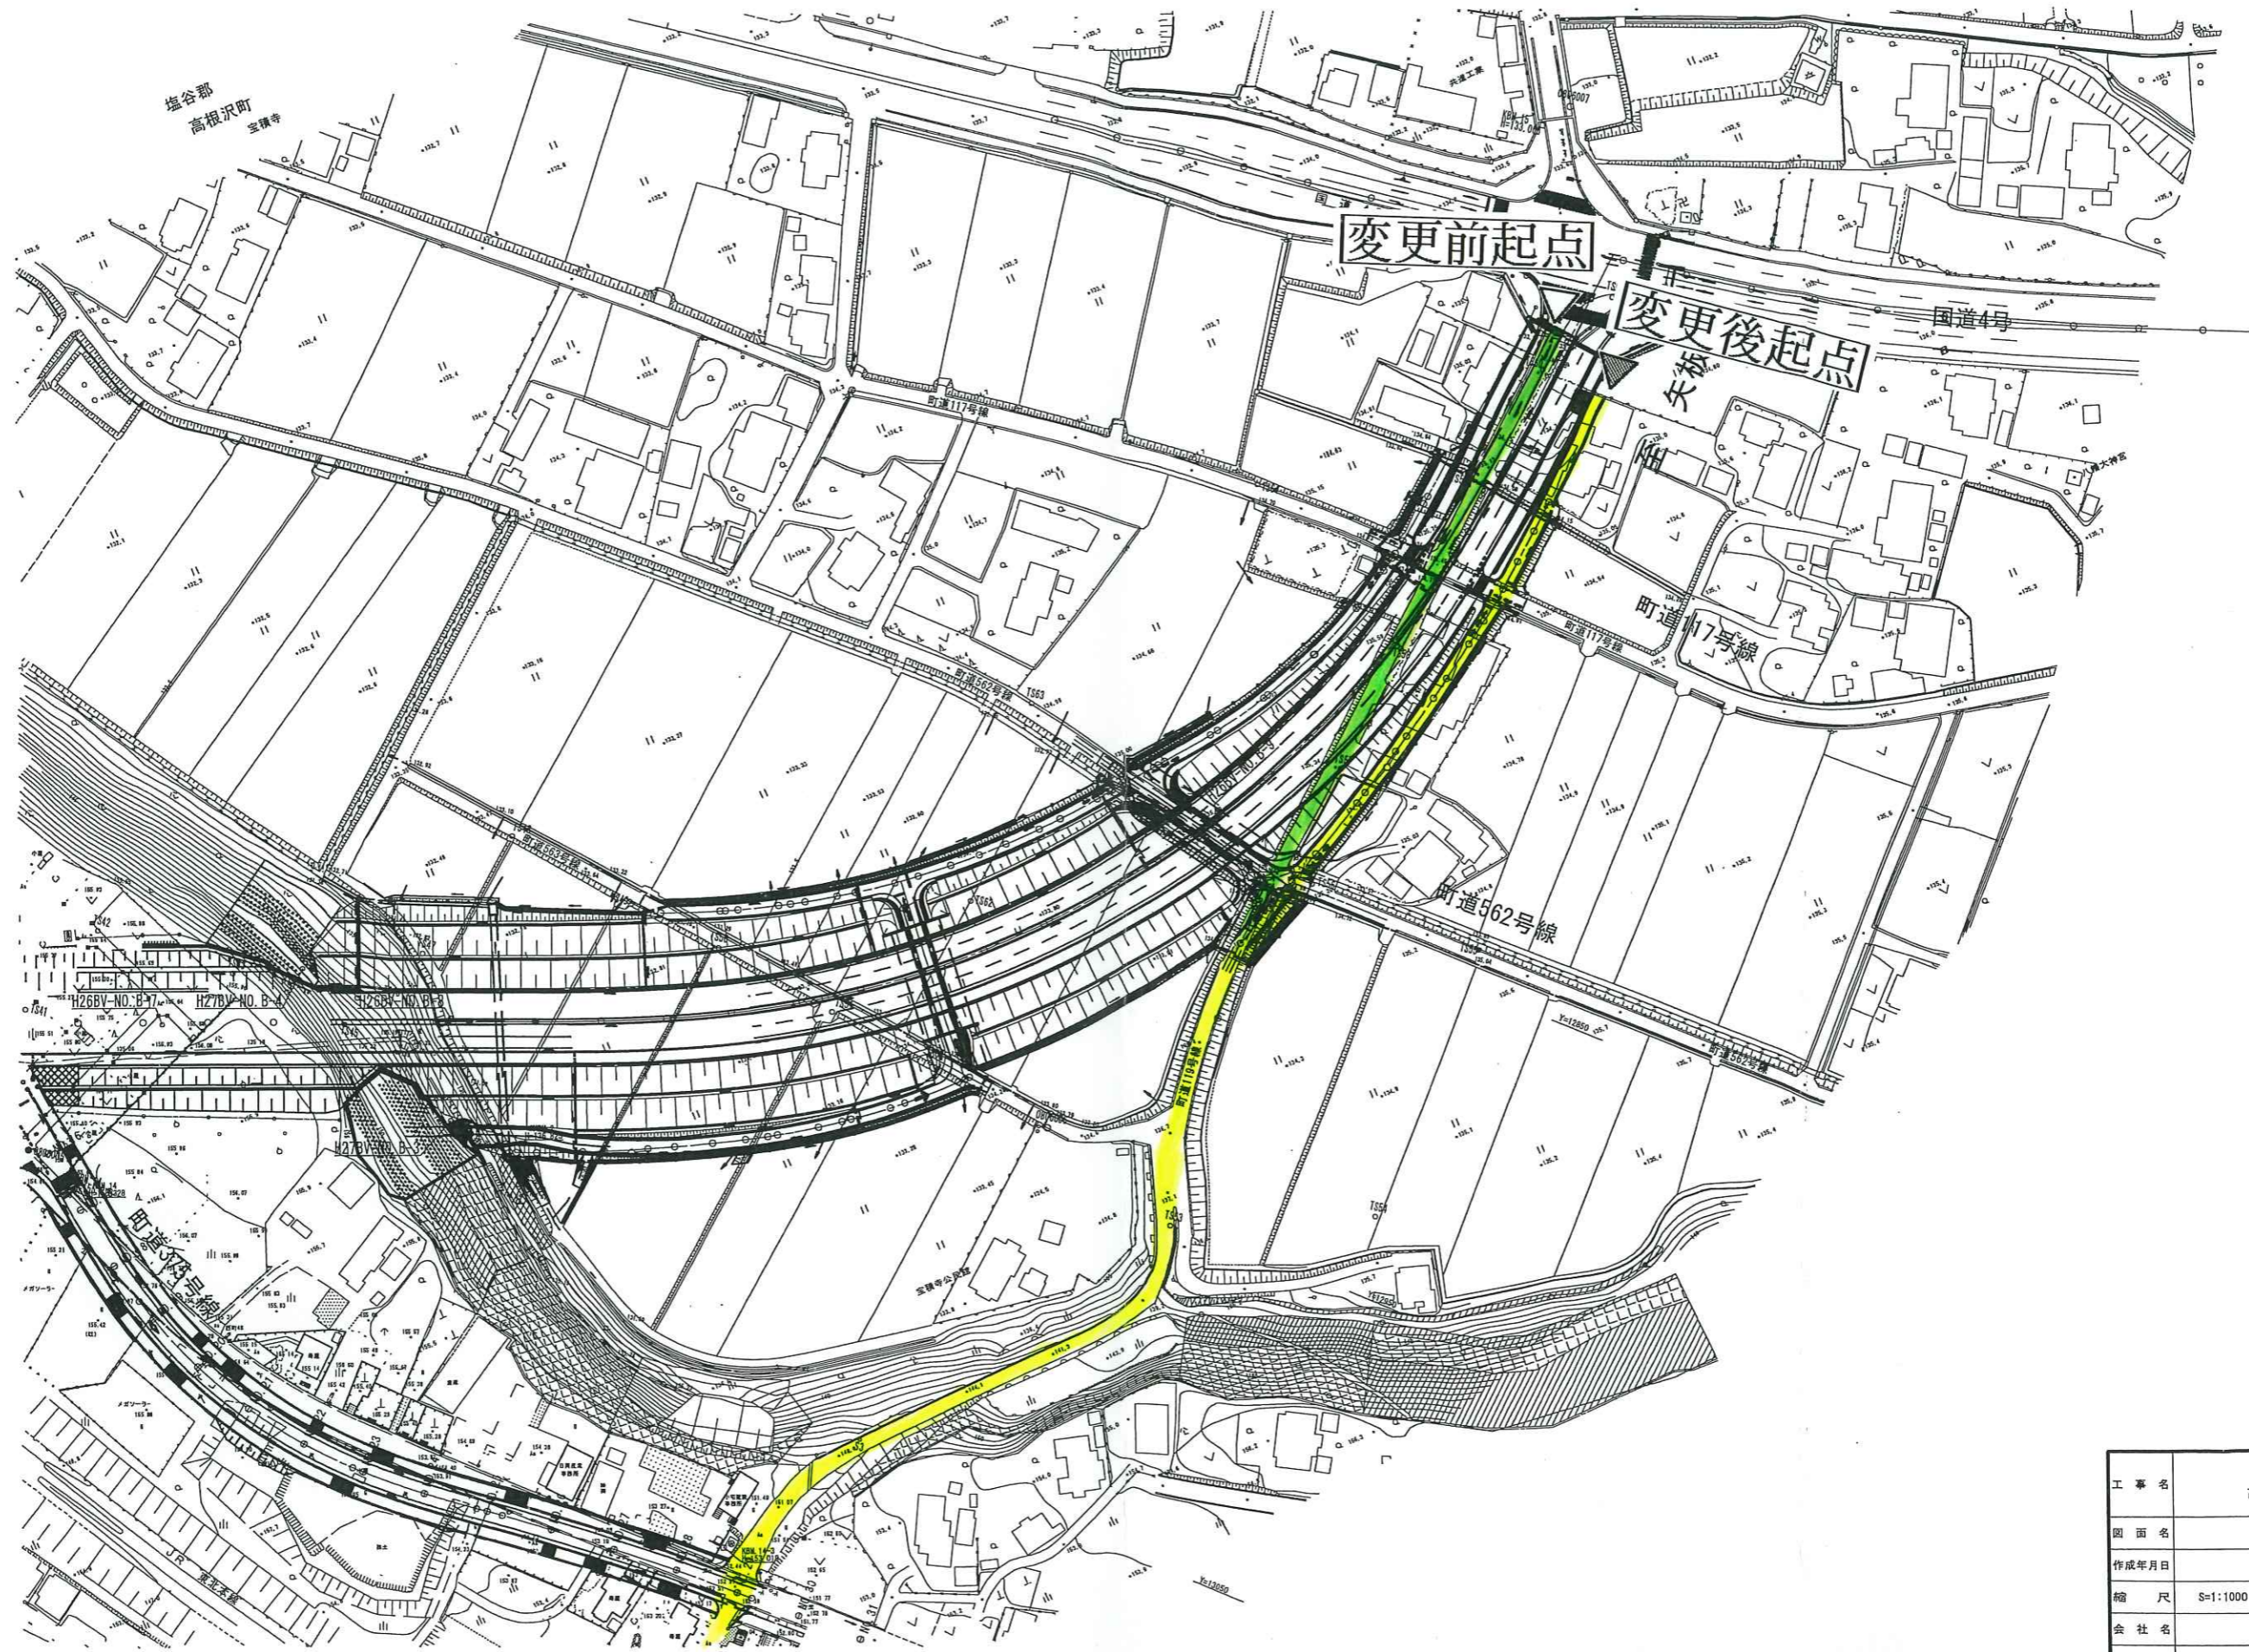

工事名	一般国道 408号 高槻沢町宇都宮高槻沢BP		
図面名			
作成年月日	令和 3年 11月		
縮尺	S=1:1000	図面番号	
会社名			
事務所名	栃木県 矢板土木事務所		