


第 10 章 まとめ

以上のとおりの検討を行い、とりまとめた「高根沢町生活排水処理構想」は、次の表 10-1 及び図 10-1 に示すとおりとなる。

表 10-1 高根沢町生活排水処理構想の計画諸元 (H47 年)

処理区名 地区名	事業手法	計画面積 (ha)	計画人口 (人)	備考 (整備完了予定年)
宝積寺処理区	単独公共下水道事業	438.0	15,887	平成37年度整備完了予定
仁井田処理区	単独公共下水道事業	57.0	1,697	整備完了
東部地区	農業集落排水事業	202.0	1,233	整備完了
大用地地区	小規模集合排水処理施設整備事業	10.0	30	整備完了
砂部工業団地	個別排水処理施設整備事業	26.0	-	整備完了
芳賀・高根沢工業団地	個別排水処理施設整備事業	97.0	-	整備完了
その他	浄化槽(個人設置)	-	7,086	平成47年度以降

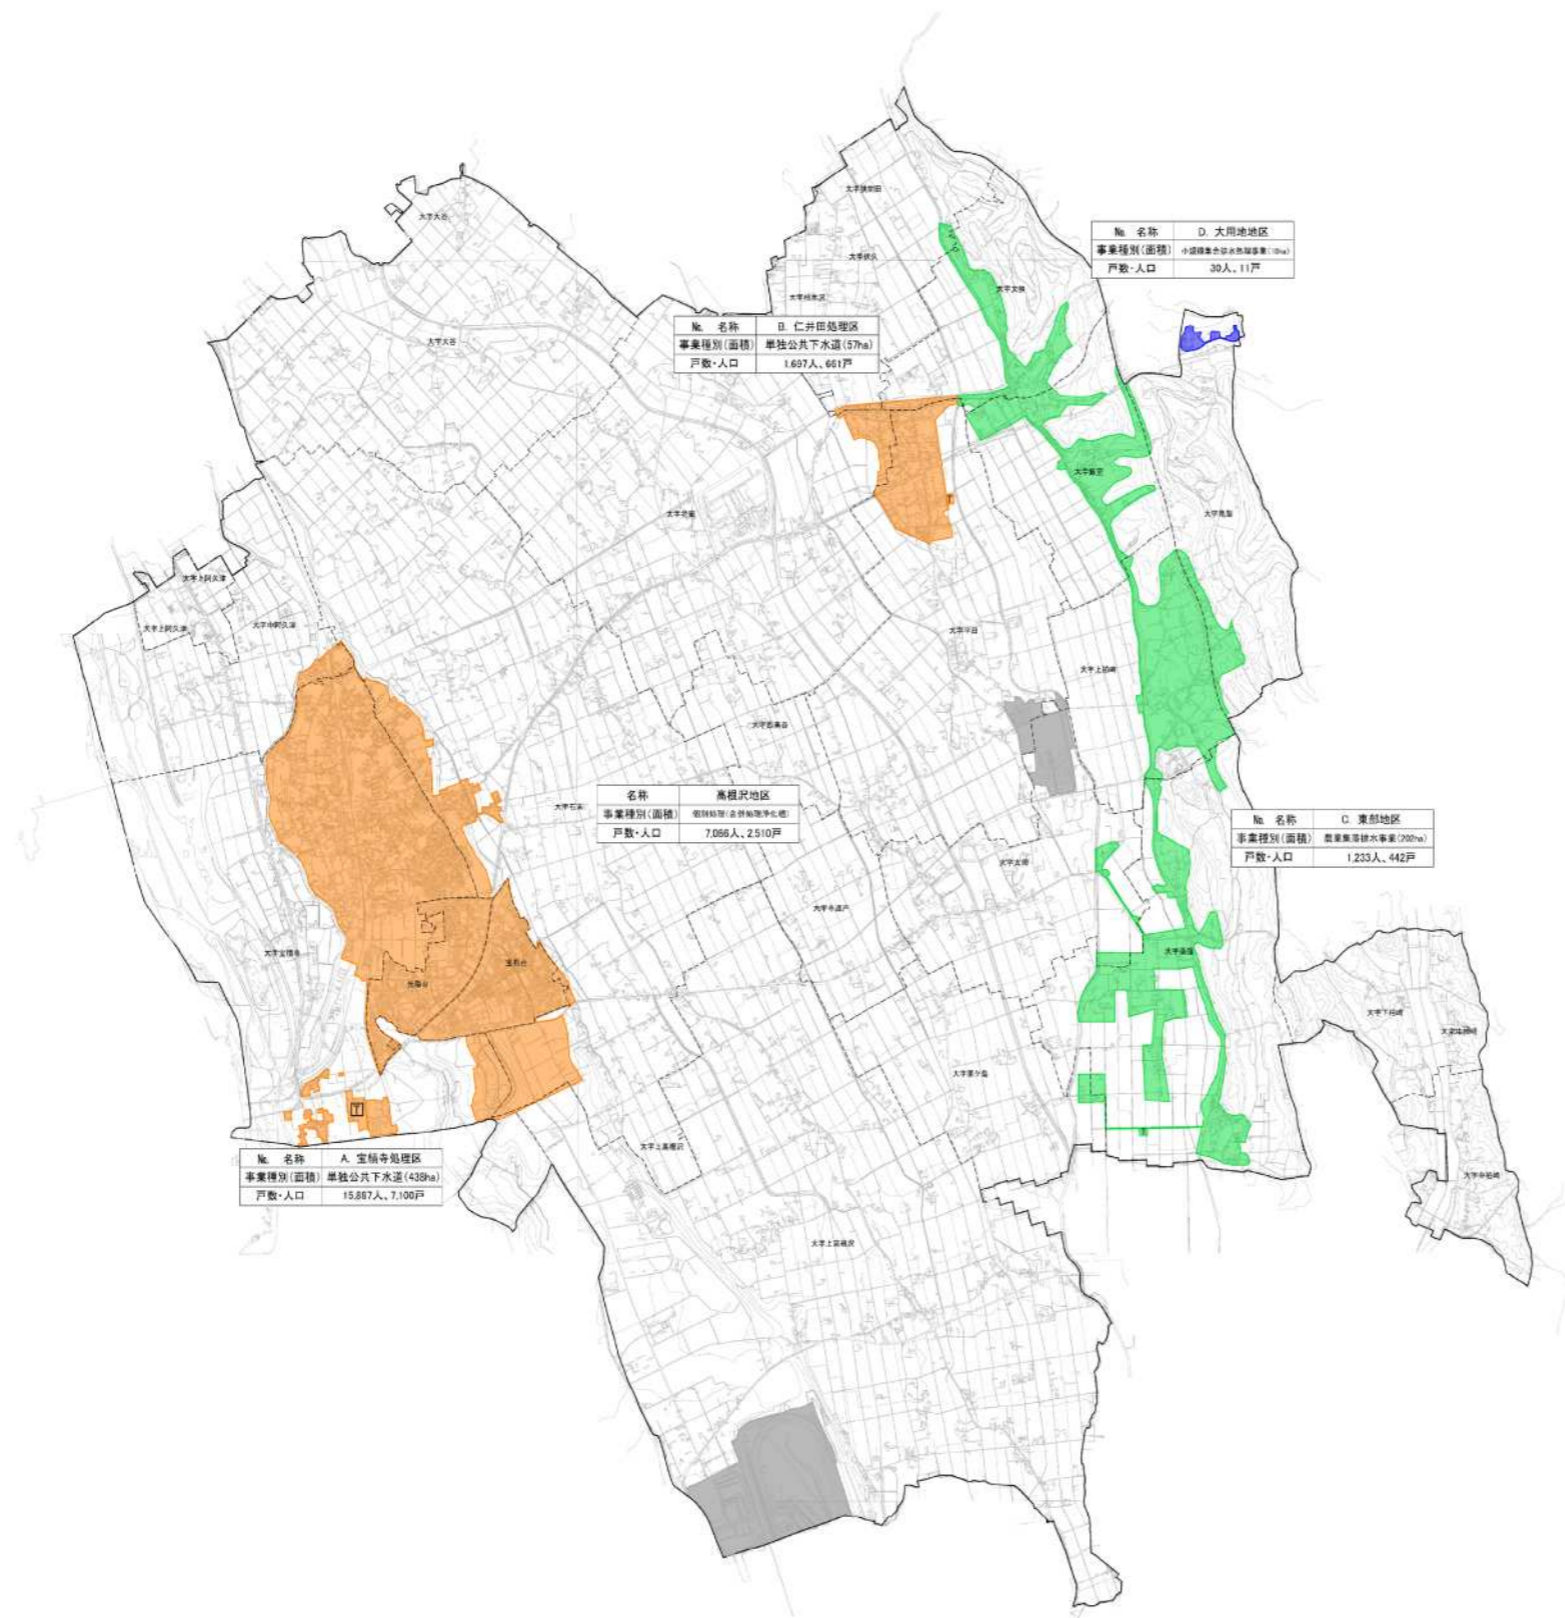

凡例	
---	行政区境界
----	大字界
---	単独公共下水道
■	農業集落排水事業
■	その他の集合処理
■	個別排水処理施設整備事業
□	終末処理場(事業種別と同色)

事業名	高根沢町生活排水処理構想見直し	図面番号
		1
		1
事業主	栃木県高根沢町	設計
		平成28年 3月
		縮尺
基本構想図		1/15,000
(整備手法別最終計画(H47))		

図 10-1 高根沢町生活排水処理構想図(基本構想図:H47)